

Утверждена

(наименование документа об утверждении, включая наименования

органов государственной власти или органов местного

самоуправления, принявших решение об утверждении схемы

или подписавших соглашение о перераспределении земельных участков)

от _____

№ _____

Схема расположения земельного участка или земельных участков на кадастровом плане территории

Местоположения земельного участка

Российская Федерация, Белгородская обл., м.р-н "Красногвардейский район" Белгородской области, с.п. Новохуторное, с. Горовое, ул. Мира, примерно 80 м по направлению на север от дома 199

Площадь земельного участка 1995 м²

(указывается проектная площадь образуемого земельного участка, вычисленная с использованием технологических и программных средств, в том числе размещенных на официальном сайте федерального органа исполнительной власти, уполномоченного Правительством Российской Федерации на осуществление государственного кадастрового учета, государственной регистрации прав, ведение Единого государственного реестра недвижимости и предоставление сведений, содержащихся в Едином государственном реестре недвижимости, в информационно-телекоммуникационной сети "Интернет" (далее - официальный сайт), с округлением до 1 квадратного метра. Указанное значение площади земельного участка может быть уточнено при проведении кадастровых работ не более чем на десять процентов)

Обозначение характерных точек границ


Координаты, м

(указываются в случае подготовки схемы расположения земельного участка с использованием технологических и программных средств, в том числе размещенных на официальном сайте. Значения координат, полученные с использованием указанных технологических и программных средств, указываются с округлением до 0,01 метра)

	Координаты, м	
	X	Y
1	2	3
1	393248.46	2234936.12
2	393255.31	2234961.27
3	393180.95	2234981.40
4	393173.85	2234956.80
1	393248.46	2234936.12

Схема расположения земельного участка или земельных участков на кадастровом плане территории

МСК-31, зона 2

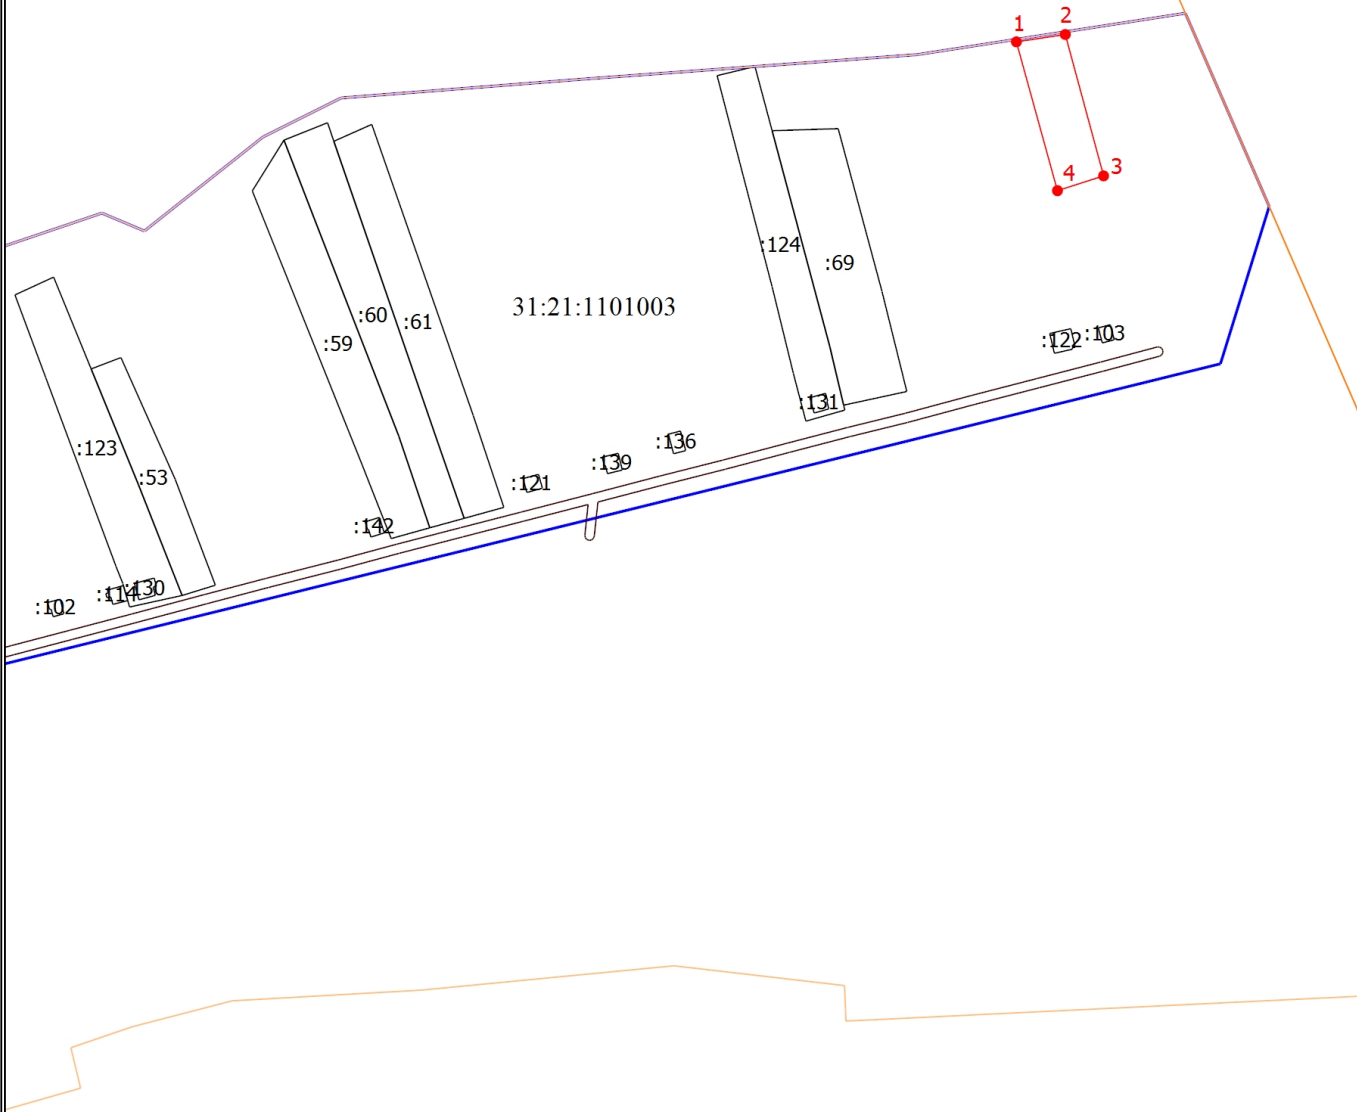

Масштаб 1:4000

Условные обозначения

<p> :123</p> <p></p> <p></p> <p></p> <p>31:21:1101003</p>	<p>- Часть границы, местоположение которой определено при выполнении кадастровых работ</p> <p>- Кадастровый номер земельного участка</p> <p>- Часть границы, сведения ЕГРН о которой позволяют однозначно определить ее положение на местности</p> <p>- Граница кадастрового квартала</p> <p>- Граница зоны с особыми условиями</p> <p>- Номер кадастрового квартала</p>	<p></p> <p> :102</p> <p></p> <p></p>	<p>- Обозначение новой характерной точки</p> <p>- Кадастровый номер здания</p> <p>- Часть контура, образованного проекцией существующего в ЕГРН наземного конструктивного элемента здания, сооружения, объекта незавершенного строительства</p> <p>- Граница населенного пункта</p> <p>- Характерная точка границы земельного участка, сведения о которой отсутствуют в ЕГРН, местоположение которой определено при кадастровых работах (новая характерная точка)</p>
---	--	--------------------------------------	---

Схема расположения земельного участка или земельных участков на кадастровом плане территории

МСК-31, зона 2



Масштаб 1:2200

Условные обозначения



- Часть границы, местоположение которой определено при выполнении кадастровых работ
- Характерная точка границы земельного участка, сведения о которой отсутствуют в ЕГРН, местоположение которой определено при кадастровых работах (новая характерная точка)



- Обозначение новой характерной точки