

Утверждена

(наименование документа об утверждении, включая наименования

органов государственной власти или органов местного

самоуправления, принявших решение об утверждении схемы

или подписавших соглашение о перераспределении земельных участков)

от

№

Схема расположения земельного участка или земельных участков на кадастровом плане территории

Местоположения земельного участка

Российская Федерация, Белгородская обл., м. р-н "Красногвардейский район" Белгородской области, г.п. "Город Бирюч", г. Бирюч, ул. Кооперативная, примерно 50 м на юг от д.20


Площадь земельного участка 244 м²

(указывается проектная площадь образуемого земельного участка, вычисленная с использованием технологических и программных средств, в том числе размещенных на официальном сайте федерального органа исполнительной власти, уполномоченного Правительством Российской Федерации на осуществление государственного кадастрового учета, государственной регистрации прав, ведение Единого государственного реестра недвижимости и предоставление сведений, содержащихся в Едином государственном реестре недвижимости, в информационно-телекоммуникационной сети "Интернет" (далее - официальный сайт), с округлением до 1 квадратного метра. Указанное значение площади земельного участка может быть уточнено при проведении кадастровых работ не более чем на десять процентов)

Обозначение характерных точек границ	Координаты, м	
	(указываются в случае подготовки схемы расположения земельного участка с использованием технологических и программных средств, в том числе размещенных на официальном сайте. Значения координат, полученные с использованием указанных технологических и программных средств, указываются с округлением до 0,01 метра)	
	X	Y
1	2	3
1	401236.04	2243577.07
2	401261.63	2243567.99
3	401263.62	2243575.95
4	401238.77	2243586.63
1	401236.04	2243577.07

Схема расположения земельного участка или земельных участков на кадастровом плане территории

МСК-31

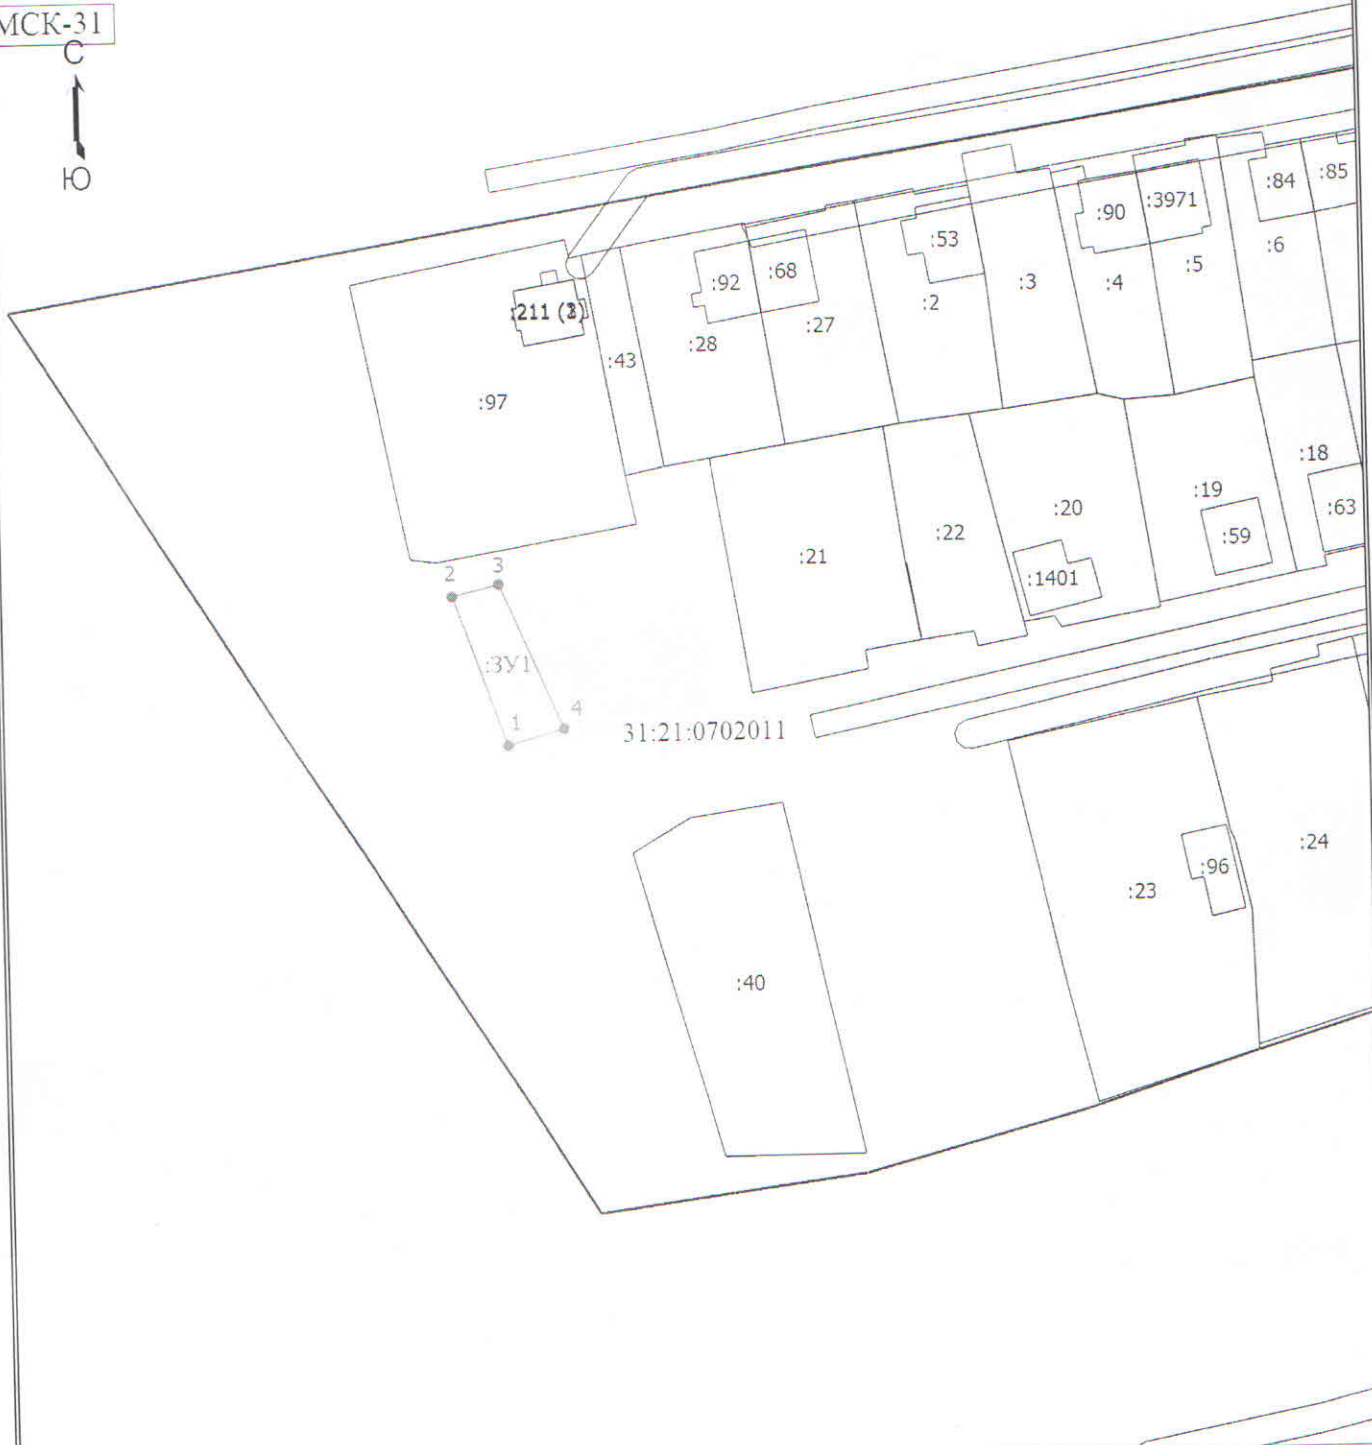

Масштаб 1:1300

Условные обозначения

- | | | |
|--|--|---|
| <ul style="list-style-type: none"> - Часть границы, местоположение которой определено при выполнении кадастровых работ 1 :1401 - Граница кадастрового квартала - Граница муниципального образования 31:21:0702011 | <ul style="list-style-type: none"> - Часть границы, местоположение которой определено при выполнении кадастровых работ - Обозначение новой характерной точки - Кадастровый номер здания - Часть границы, сведения ЕГРН о которой позволяют однозначно определить ее положение на местности - Граница кадастрового квартала - Граница муниципального образования - Номер кадастрового квартала | <ul style="list-style-type: none"> - Характерная точка границы земельного участка, сведения ЕГРН о которой соответствуют требованиям, установленным в соответствии с частью 13 статьи 22 Федерального закона от 13 июля 2015 г. N 218-ФЗ "О государственной регистрации недвижимости" - Кадастровый номер земельного участка - Обозначение контура здания - Часть контура, образованного проекцией существующего в ЕГРН наземного конструктивного элемента здания, сооружения, объекта незавершенного строительства - Граница населенного пункта - Характерная точка границы земельного участка, сведения о которой отсутствуют в ЕГРН, местоположение которой определено при кадастровых работах (новая характерная точка) |
|--|--|---|

Схема расположения земельного участка или земельных участков на кадастровом плане территории

МСК-31



Масштаб 1:1200

Условные обозначения

- | | | | |
|------------------------------|---|-------------------|---|
| <p>—</p> <p>1</p> <p>3У1</p> | <p>- Часть границы, местоположение которой определено при выполнении кадастровых работ</p> <p>- Обозначение новой характерной точки</p> <p>- Обрабатываемый земельный участок</p> | <p>●</p> <p>●</p> | <p>- Характерная точка границы земельного участка, сведения ЕГРН о которой соответствуют требованиям, установленным в соответствии с частью 13 статьи 22 Федерального закона от 13 июля 2015 г. N 218-ФЗ "О государственной регистрации недвижимости"</p> <p>- Характерная точка границы земельного участка, сведения о которой отсутствуют в ЕГРН, местоположение которой определено при кадастровых работах (новая характерная точка)</p> |
|------------------------------|---|-------------------|---|