




# СХЕМА ТЕРРИТОРИАЛЬНОГО ПЛАНИРОВАНИЯ МУНИЦИПАЛЬНОГО ОБРАЗОВАНИЯ «КРАСНОГВАРДЕЙСКИЙ РАЙОН» БЕЛГОРОДСКОЙ ОБЛАСТИ

МАТЕРИАЛЫ ПО ОБОСНОВАНИЮ ТЕРРИТОРИАЛЬНОГО ПЛАНИРОВАНИЯ

СХЕМА ГРАНИЦ ТЕРРИТОРИЙ, ПОДВЕРЖЕННЫХ РИСКУ ВОЗНИКНОВЕНИЯ ЧРЕЗВЫЧАЙНЫХ СИТУАЦИЙ ПРИРОДНОГО И ТЕХНОГЕННОГО ХАРАКТЕРА

СХЕМА РАЗМЕЩЕНИЯ ОБЪЕКТОВ ЗАЩИТЫ ОТ ВОЗДЕЙСТВИЯ ЧРЕЗВЫЧАЙНЫХ СИТУАЦИЙ ПРИРОДНОГО И ТЕХНОГЕННОГО ХАРАКТЕРА

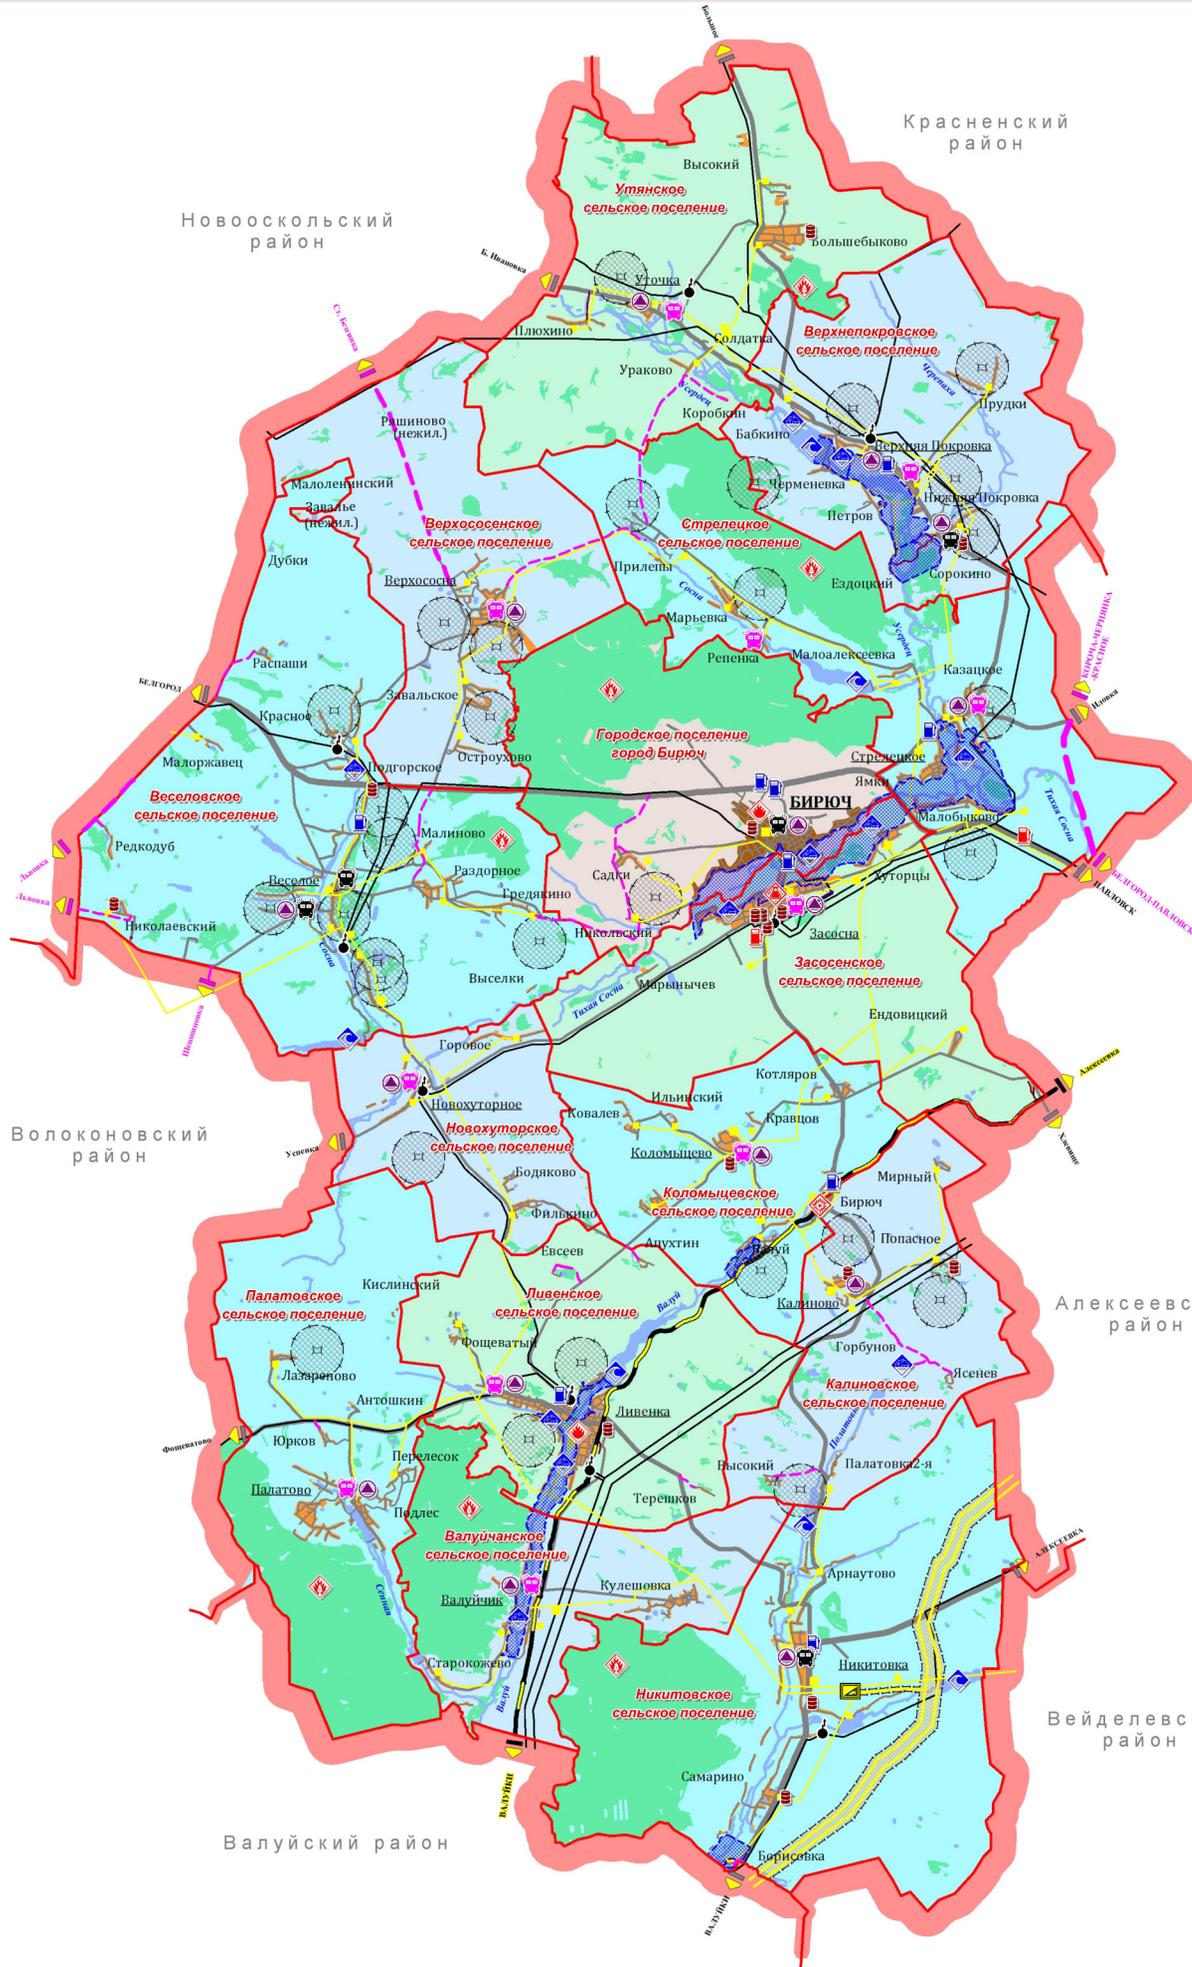

## УСЛОВНЫЕ ОБОЗНАЧЕНИЯ

### ГРАНИЦЫ

- ГРАНИЦА МУНИЦИПАЛЬНОГО РАЙОНА
- ГРАНИЦЫ МУНИЦИПАЛЬНЫХ ОБРАЗОВАНИЙ

### НАСЕЛЕННЫЕ ПУНКТЫ

- БИРЮЧ** ЦЕНТР МУНИЦИПАЛЬНОГО РАЙОНА
- Засосна** ЦЕНТР СЕЛЬСКОГО ПОСЕЛЕНИЯ
- ГОРОДСКОГО ТИПА
- СЕЛЬСКОГО ТИПА

### ЭЛЕМЕНТЫ ЛАНШАФТА

- ЛЕСА
- БОЛОТА
- ВОДНЫЕ ОБЪЕКТЫ

### ИНЖЕНЕРНАЯ ИНФРАСТРУКТУРА

- ЛЭП
- ЭЛЕКТРОПОДАСТАНЦИИ
- ГРС
- ГАЗОПРОВОДЫ

### ТРАНСПОРТНАЯ ИНФРАСТРУКТУРА

- | СУЩЕСТВ. | ПРОЕКТИРУЕ | ОБОЗНАЧЕНИЕ                           |
|----------|------------|---------------------------------------|
| [Symbol] | [Symbol]   | АВТОДОРОГИ РЕГИОНАЛЬНОГО ЗНАЧЕНИЯ     |
| [Symbol] | [Symbol]   | АВТОДОРОГИ МЕЖМУНИЦИПАЛЬНОГО ЗНАЧЕНИЯ |
| [Symbol] | [Symbol]   | АВТОДОРОГИ МЕСТНОГО ЗНАЧЕНИЯ          |
| [Symbol] | [Symbol]   | ЖЕЛЕЗНАЯ ДОРОГА                       |
| [Symbol] | [Symbol]   | АЗС                                   |
| [Symbol] | [Symbol]   | СКЛАДЫ ГСМ                            |

### ОБЪЕКТЫ ПОЖАРНОЙ ОХРАНЫ

- ПОЖАРНЫЕ ДЕПО
- ПОДРАЗДЕЛЕНИЯ ДПО

### ПОТЕНЦИАЛЬНО ОПАСНЫЕ ОБЪЕКТЫ

- ХИМИЧЕСКИ ОПАСНЫЕ
- ВЗРЫВООПАСНЫЕ
- ПОЖАРООПАСНЫЕ
- ОПАСНОСТЬ ПРИРОДНЫХ ПОЖАРОВ
- ГИДРОТЕХНИЧЕСКИЕ (ОБЪЕМ ВОДЫ БОЛЕЕ 1 МЛН. КУБ. М)
- ОПАСНОСТЬ ПОДТОПЛЕНИЯ ДОМОВ
- СКОТОМОГИЛЬНИКИ
- СЗЗ СКОТОМОГИЛЬНИКОВ
- ЗОНЫ ВОЗМОЖНОГО ЗАТОПЛЕНИЯ ПАВОДОМ 1% ОБЕСПЕЧЕННОСТИ
- ЗОНА ДЕТАНАЦИИ ОТ МАГИСТРАЛЬНОГО ГАЗОПРОВОДА

МАСШТАБ 1 : 100000

