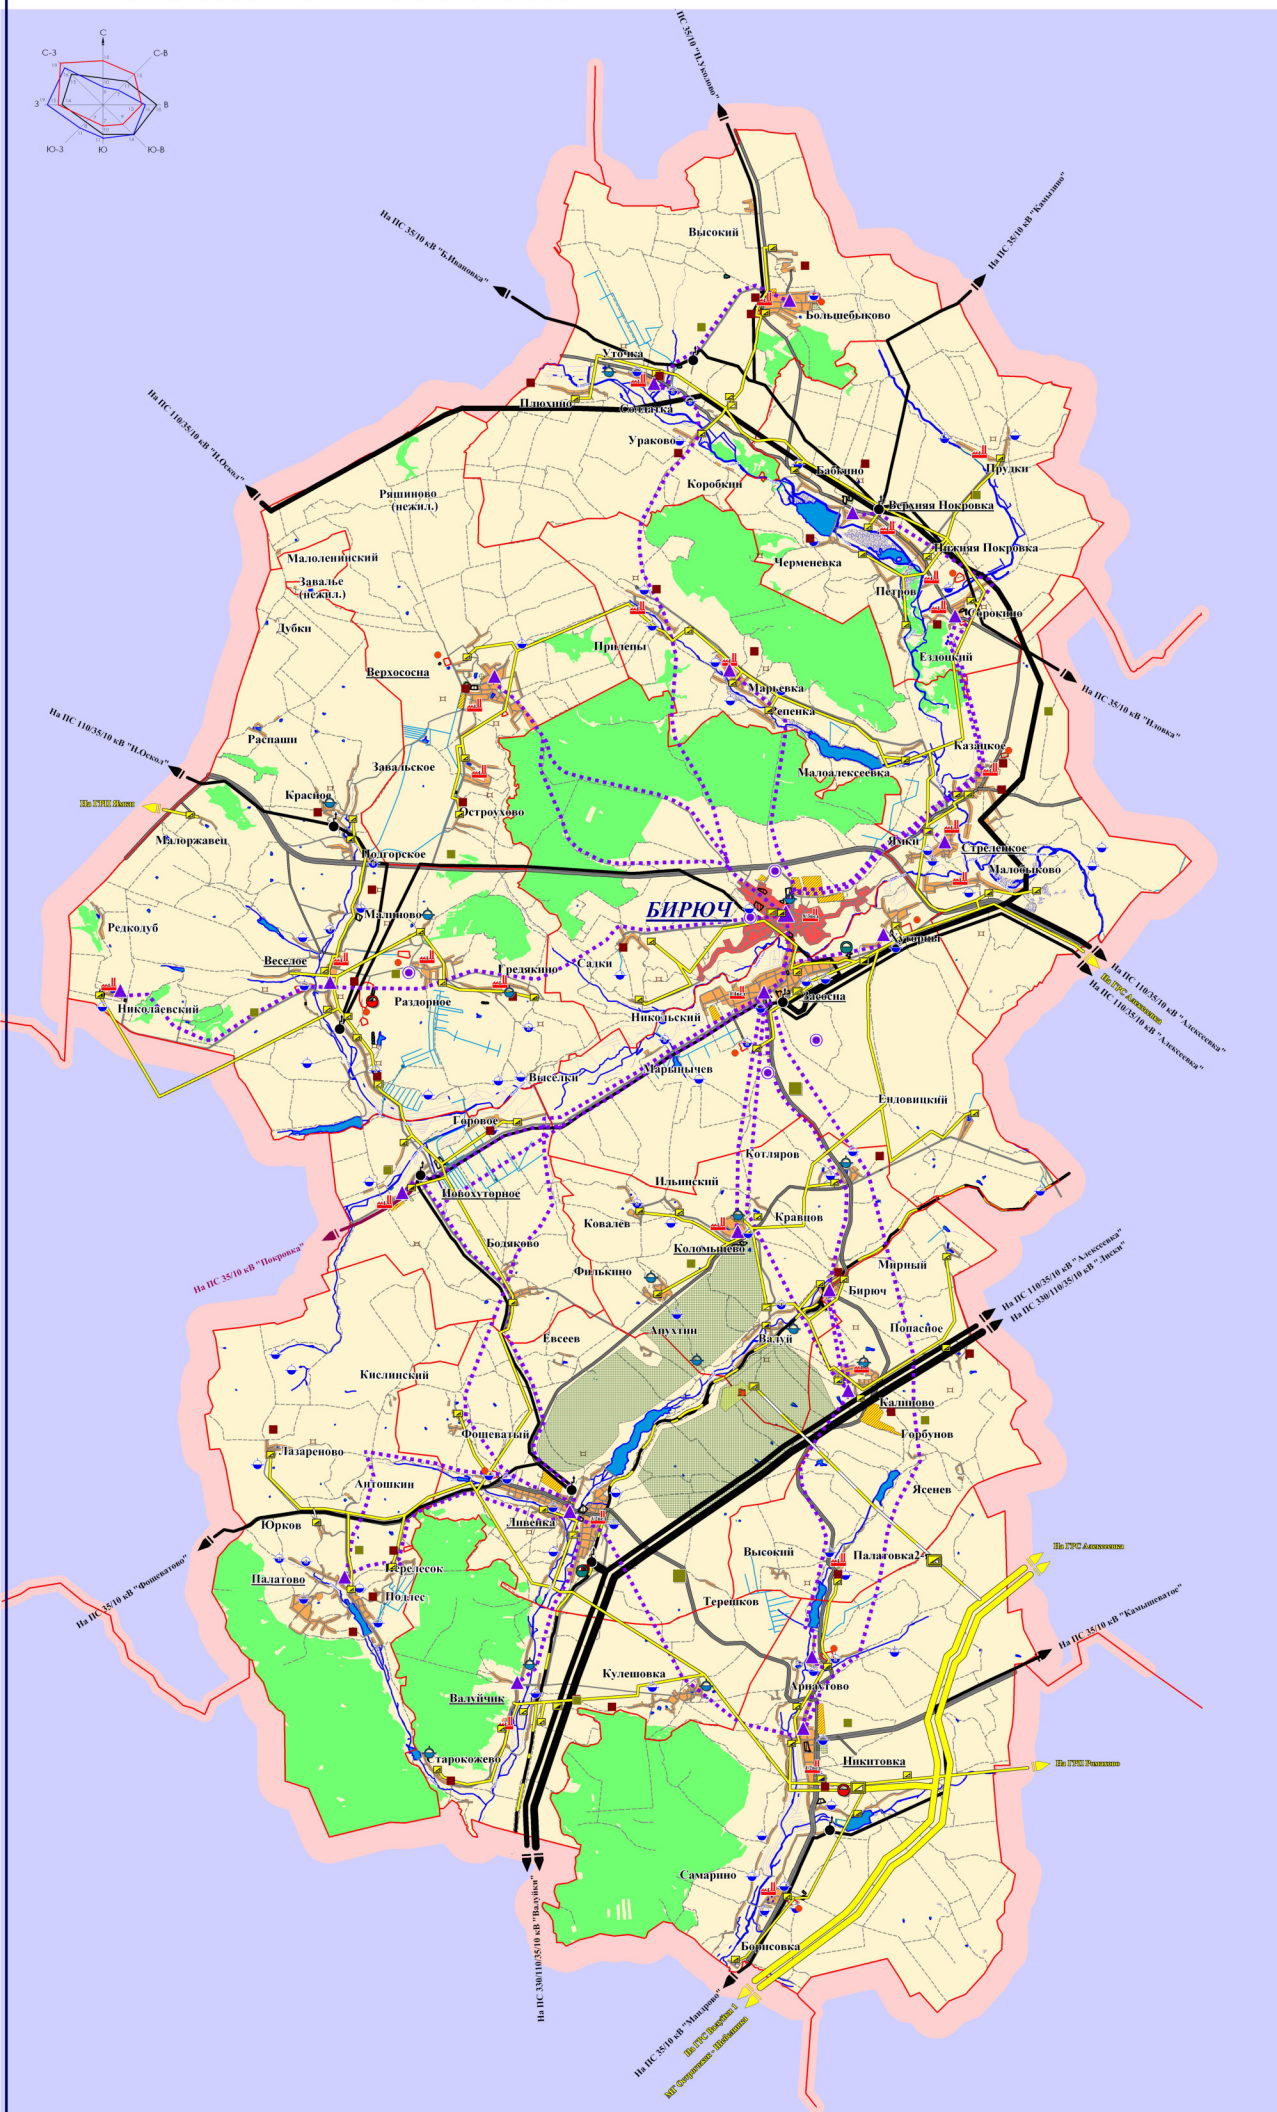
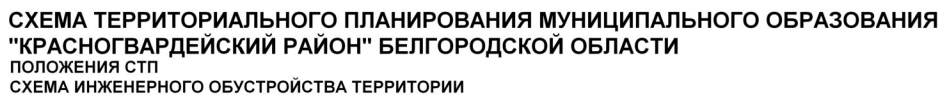


ООО "М. ГРАДО"
Старый Оскол 2008 год
Руководитель авторского коллектива
Ишенин С.С.
Гл. архитектор Горбулина И.В.
Архитектор Силаров Ю.А.
Инженер Засарчук П.Е.
Масштаб 1:50 000