
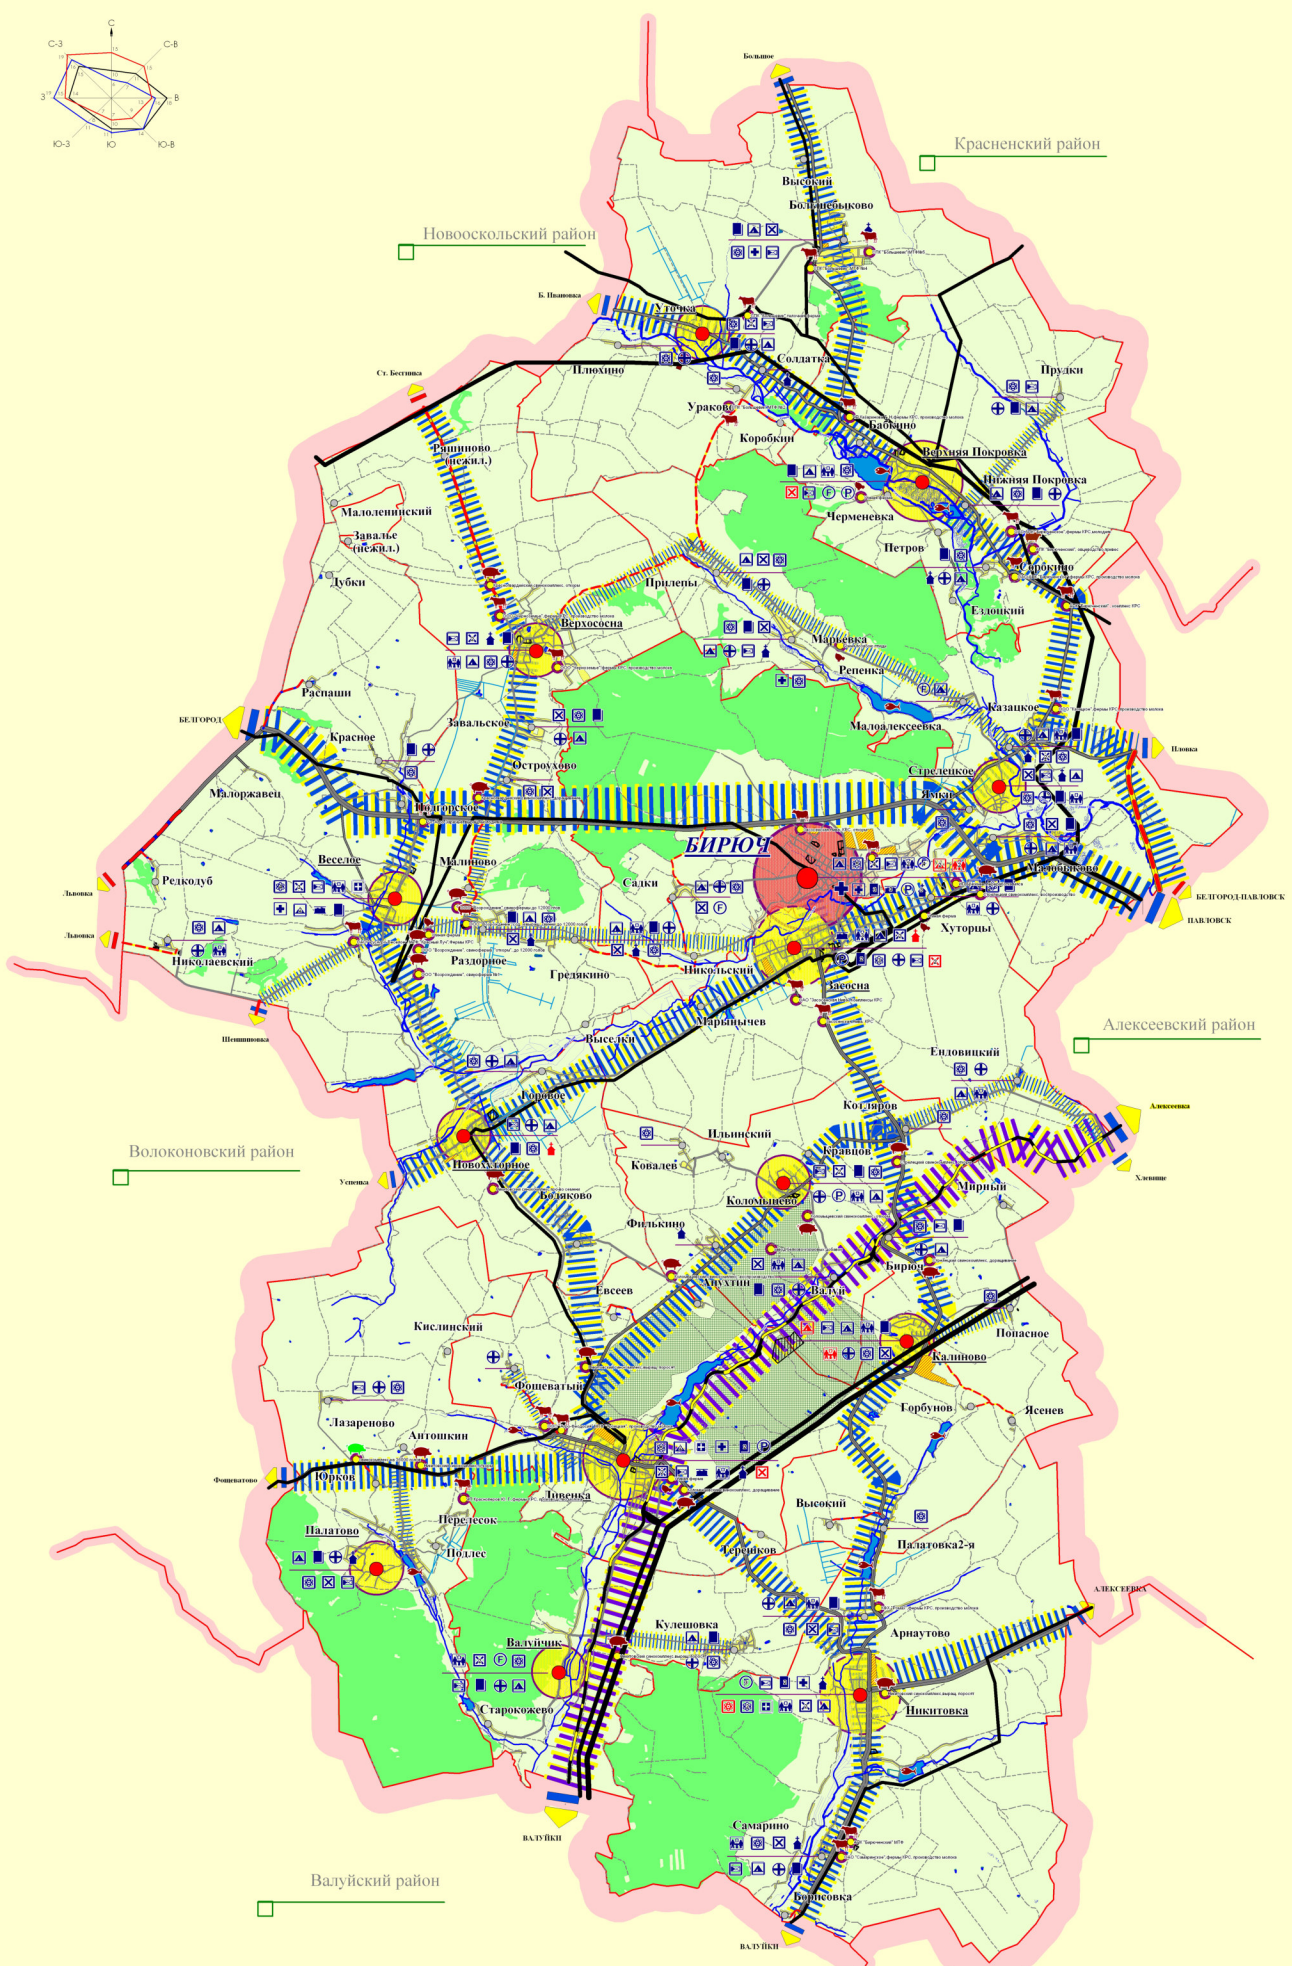


СХЕМА ТЕРРИТОРИАЛЬНОГО ПЛАНИРОВАНИЯ МУНИЦИПАЛЬНОГО ОБРАЗОВАНИЯ "КРАСНОГВАРДЕЙСКИЙ РАЙОН" БЕЛГОРОДСКОЙ ОБЛАСТИ
ПОЛОЖЕНИЯ СТП
СТРАТЕГИЯ РАЗВИТИЯ ТЕРРИТОРИИ

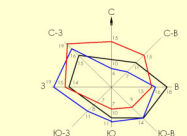

УСЛОВНЫЕ ОБОЗНАЧЕНИЯ

ГРАНИЦЫ

- Граница муниципального образования
- Граница городского и сельского поселения

НАСЕЛЕННЫЕ ПУНКТЫ

- Центр муниципального района
- Центр сельского поселения
- Городского типа
- Сельского типа
- Резервированная для жилищно-общественно-деловых застроек
- Рядом площади
- Аэропорты
- Земельные участки подлежащие резервированию

ЭЛЕМЕНТЫ ЛАНДШАФТА

- Леса
- Водои
- Коренные объекты

ТРАНСПОРТНАЯ ИНФРАСТРУКТУРА

- КД ДОРОГА
- Автомодуль регионального значения
- Автомодуль межмуниципального значения
- Автомодуль основного местного значения
- Автомодуль прочего местного значения
- Автомодуль без покрытия
- Автомодуль с покрытием
- Расчетный срок
- Автомодуль регионального значения
- Основные автомобильные дороги местного значения
- Прочие автомобильные дороги местного значения

ИНЖЕНЕРНАЯ ИНФРАСТРУКТУРА

- ЛЛН 120 кВ
- ЛЛН 10 кВ
- ЛЛН 35 кВ

ПЛАНИРОВОЧНЫЕ ЦЕНТРЫ

по административному значению:

- Центр муниципального района
- Центр сельского поселения
- Микрорайон
- Населенный пункт

по типу:

- Населенные пункты
- Агломерационные среднетипы

по числу жителей:

- 1 РАЙОН
- ПОДТИПЫ
- 2 РАЙОН
- 3 РАЙОН

ПЛАНИРОВОЧНЫЕ ОСИ

- Федерального значения
- Регионального значения
- Районного значения
- Местного значения
- Объекты социально-культурной сферы

УЧАСТКИ ВОСПИТАНИЯ

- Школы
- Церкви
- Федерально-губернские памятники
- Школы
- Домовые учреждения
- Амбулатория ВОП
- Районная больница
- Библиотеки
- Спортивные сооружения
- Учреждения дополнительного образования
- Объекты областного значения
- Объекты федерального значения
- Отделные почтовые связи

СПЕЦИАЛИЗИРОВАННЫЕ АГЛОМЕРАЦИОННЫЕ ПРЕДПРИЯТИЯ

- Птицеводство
- Мясное скотоводство ИРС
- Свиноводство
- Овцеводство
- Рыбное хозяйство