

Заказ № 86  
31:21:0902015:291


Утверждено:  
Распоряжением администрации  
Красногвардейского района  
Белгородской области

### СХЕМА

#### Расположения земельного участка или земельных участков на кадастровом плане территории

Адрес земельного участка: Российская Федерация, Белгородская обл., м. р-н "Красногвардейский район" Белгородской области, с.п. Засосенское, с. Засосна, ул. ПМК-6, примерно 85 м по направлению на северо-восток от д 12.

Кадастровый номер земельного участка <b>31:21:0902015:3У1</b>		
Площадь земельного участка <b>622 кв.м</b>		
Обозначение характерных точек границ	Координаты	
	X	Y
н1	397180,94	2243495,47
н2	397191,1	2243493,68
н3	397192,28	2243498,44
н4	397194,6	2243506,29
н5	397199,21	2243521,73
н6	397201,72	2243530,1
н7	397205,77	2243543,62
н8	397194,5	2243548,28
н9	397190,16	2243533,51
н10	397184,72	2243514,52
н11	397181,79	2243500,62
н1	397180,94	2243495,47

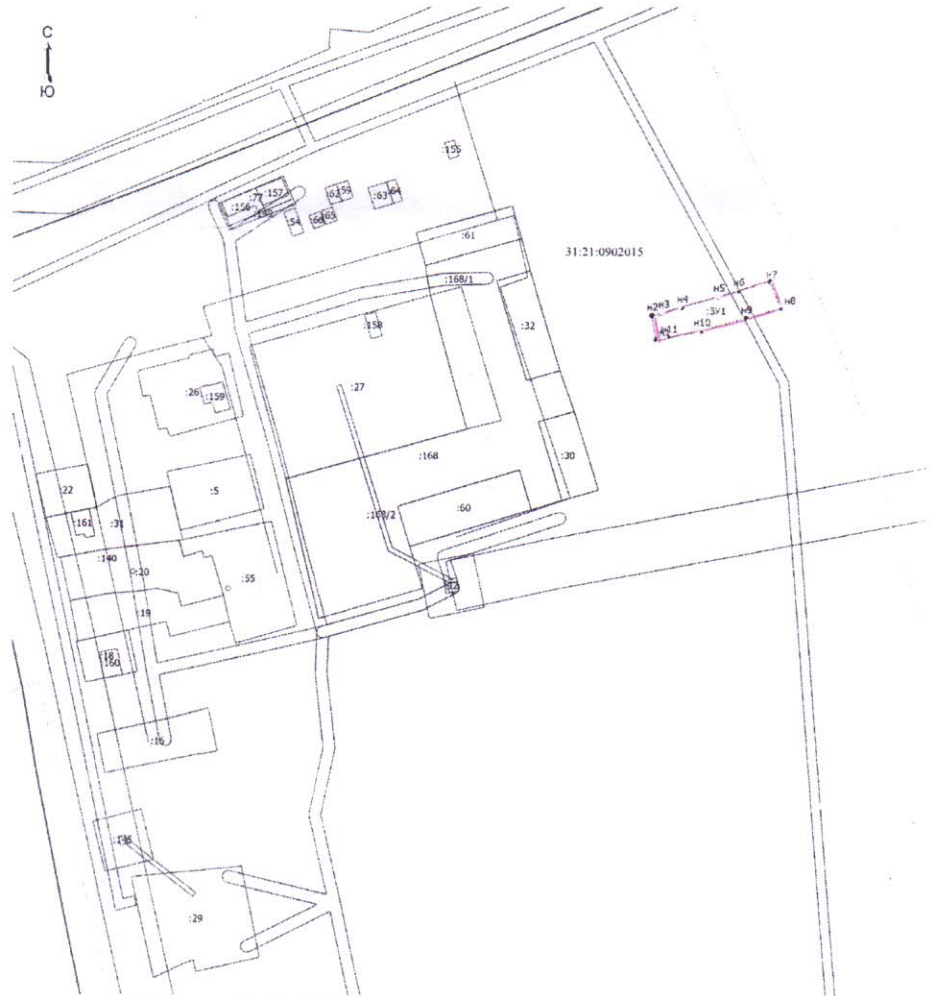

Масштаб 1:1500

СОГЛАСОВАНО  
Газовая служба в с. Засосна филиал  
АО «Газпром газораспределение  
Белгород» в г. Валуйки  
Перед началом производства земляных работ  
вызвать представителя по телефону  
№ 847247 31094  
« 1 » 08 2021 г.

- Н1 - обозначение характерной точки границы земельного участка, полученной при проведении кадастровых работ
- — — — — граница образуемого земельного участка
- — — — — граница земельного участка установленная в соответствии с федеральным законодательством, включенная в ГКН и не изменяемая при проведении кадастровых работ
- 1 - точка границ земельного участка позволяющая однозначно определить ее положение на местности
- :ЗУ1 - обозначение образуемого земельного участка
- 31:21:0902015 - номер кадастрового квартала
- — — — — граница кадастрового квартала